


Motorvej - Udbygningsstrækning St. 117+600 - 118+000 (motorvej sænkes i venstre side)

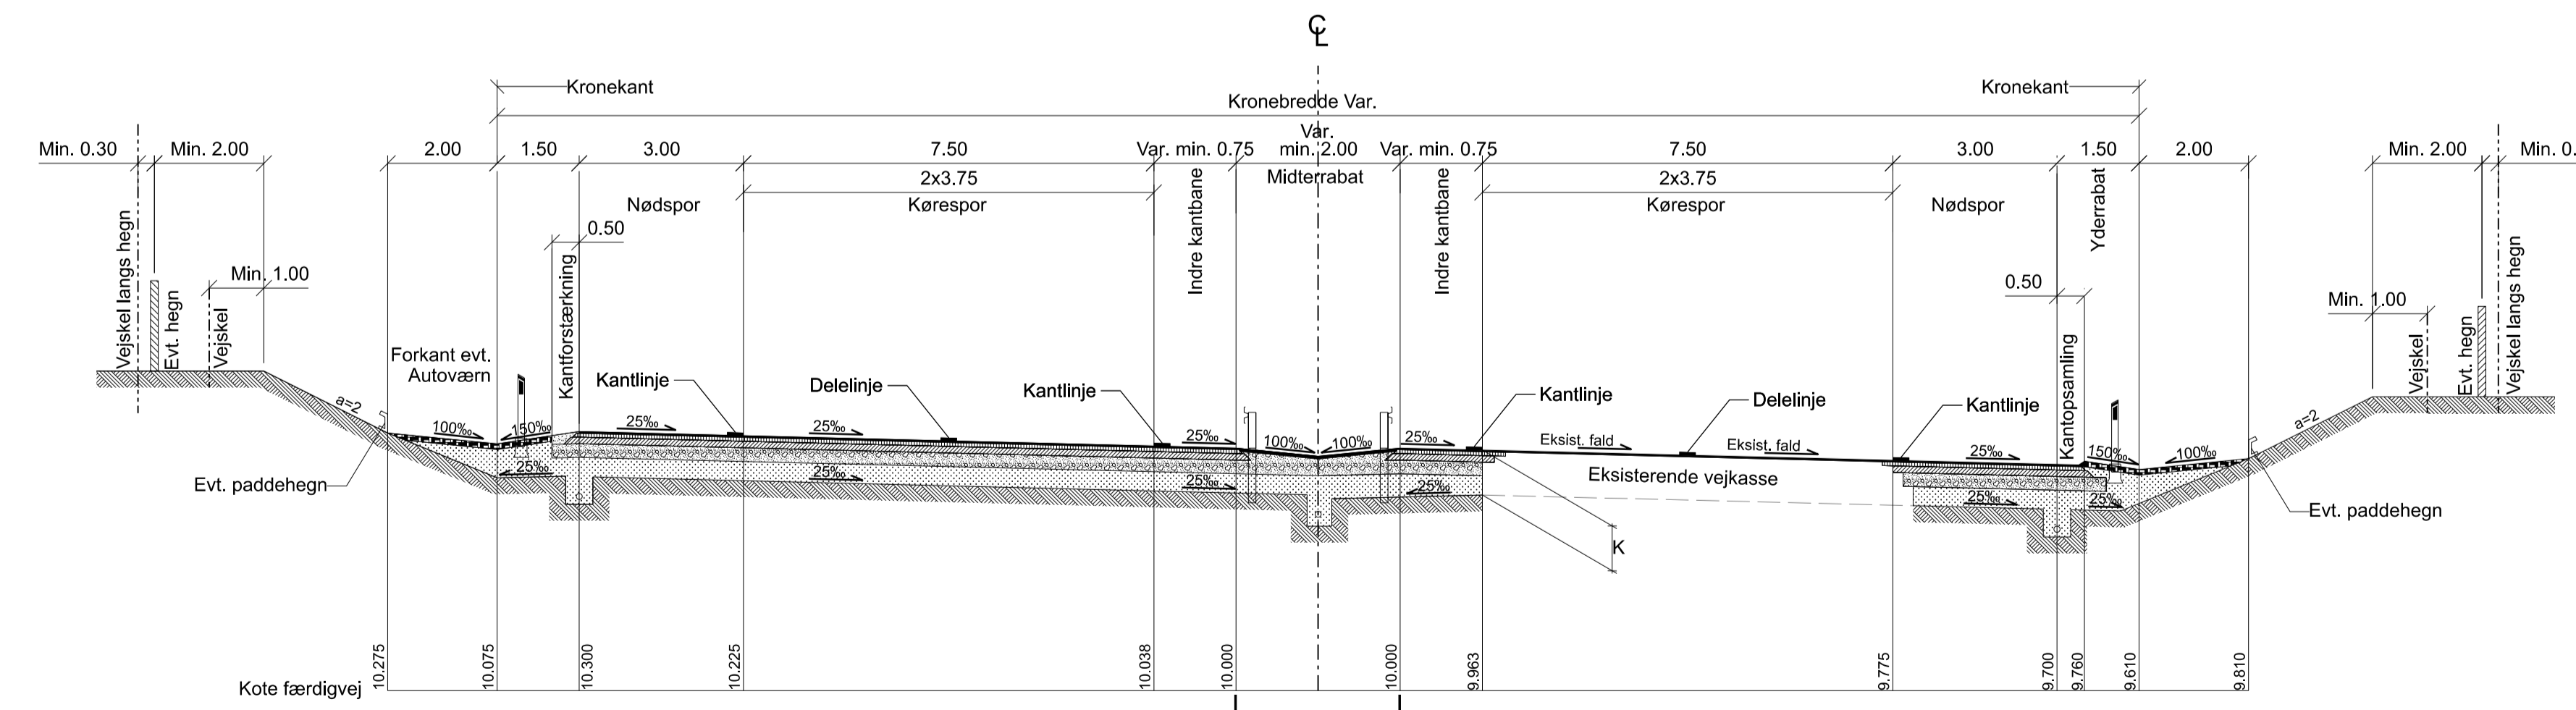

Noter:

Normaltværsnittet viser udbygningens principielle udformning.
 Normaltværsnittet viser vejafvandingsystemets principielle udformning.
 Ledningssystemets omfang og placering, drængravens dimensioner, specifikation af filtermateriale samt ledningernes type og dimension fremgår af andre tegninger.

L = længdeprofilreference
 K = koblingshøjde

Ved påfyldningsstrækninger med dæmningshøjde under 4 m anvendes normalt a=3 skråninger.

Ubenævnte mål er i m.

Signaturer:

- Asfalt
- Stabil grus
- Bundsikringsslag
- Kantforstærkning
- Muld
- Råjord

© Geodatastyrelsen og Vejdirektoratet KOORDINATSYSTEM: DKTM3/DVR90

119 ELVERDAM - KALUNDBORG

11930 RUTE 23 REGSTRUP - KALUNDBORG

Detailbesigtigelse - Normaltværsnit
 Motorvej - Udvidelse

1:100

Proj.	LLSJ	Tegnet	VIHD	Kontrol	KHP	Godk.	TME	Dato	01.12.2023
-------	------	--------	------	---------	-----	-------	-----	------	------------

		Tegn. nr.	11930-7003	Rev.	-
--	--	-----------	------------	------	---