




B 10.09.2025 Placering af affaldscontainer+måttebanker og ny standardhal
A 19.06.2025 Ny tank nr. 1

KEHJ/LTK
KEHJ/LTK

Rev:	Dato:	Beskrivelse:	Udført af:
Der må ikke måles på tegningen			
Anlægsadresse: OK Holbæk, Bilbyen Bilbyen 12 4300 Holbæk		Tegningsnavn: Situationsplan	
Projekttype: Etablering af OK Tankanlæg og Vaskehal		Udarbejdet af: KEHJ/LTK	Måleforhold: 1:300
Ejer: OK a.m.b.a.		Dato: 11.06.2025	Konceptnr. 1005
Matrikel nr.: 1asy, Ladegården, Holbæk Jorder		Løbenr. 1	Rev. B
Fil navn: Holbæk, Bilbyen, plan, rev C, 10.09.2025.vwx			



OK a.m.b.a
Åhave Parkvej 11
8260 Viby J
OK: 89 32 22 11
Tegnestue: 89 32 22 46
Mail: ok@ok.dk
Web: www.ok.dk

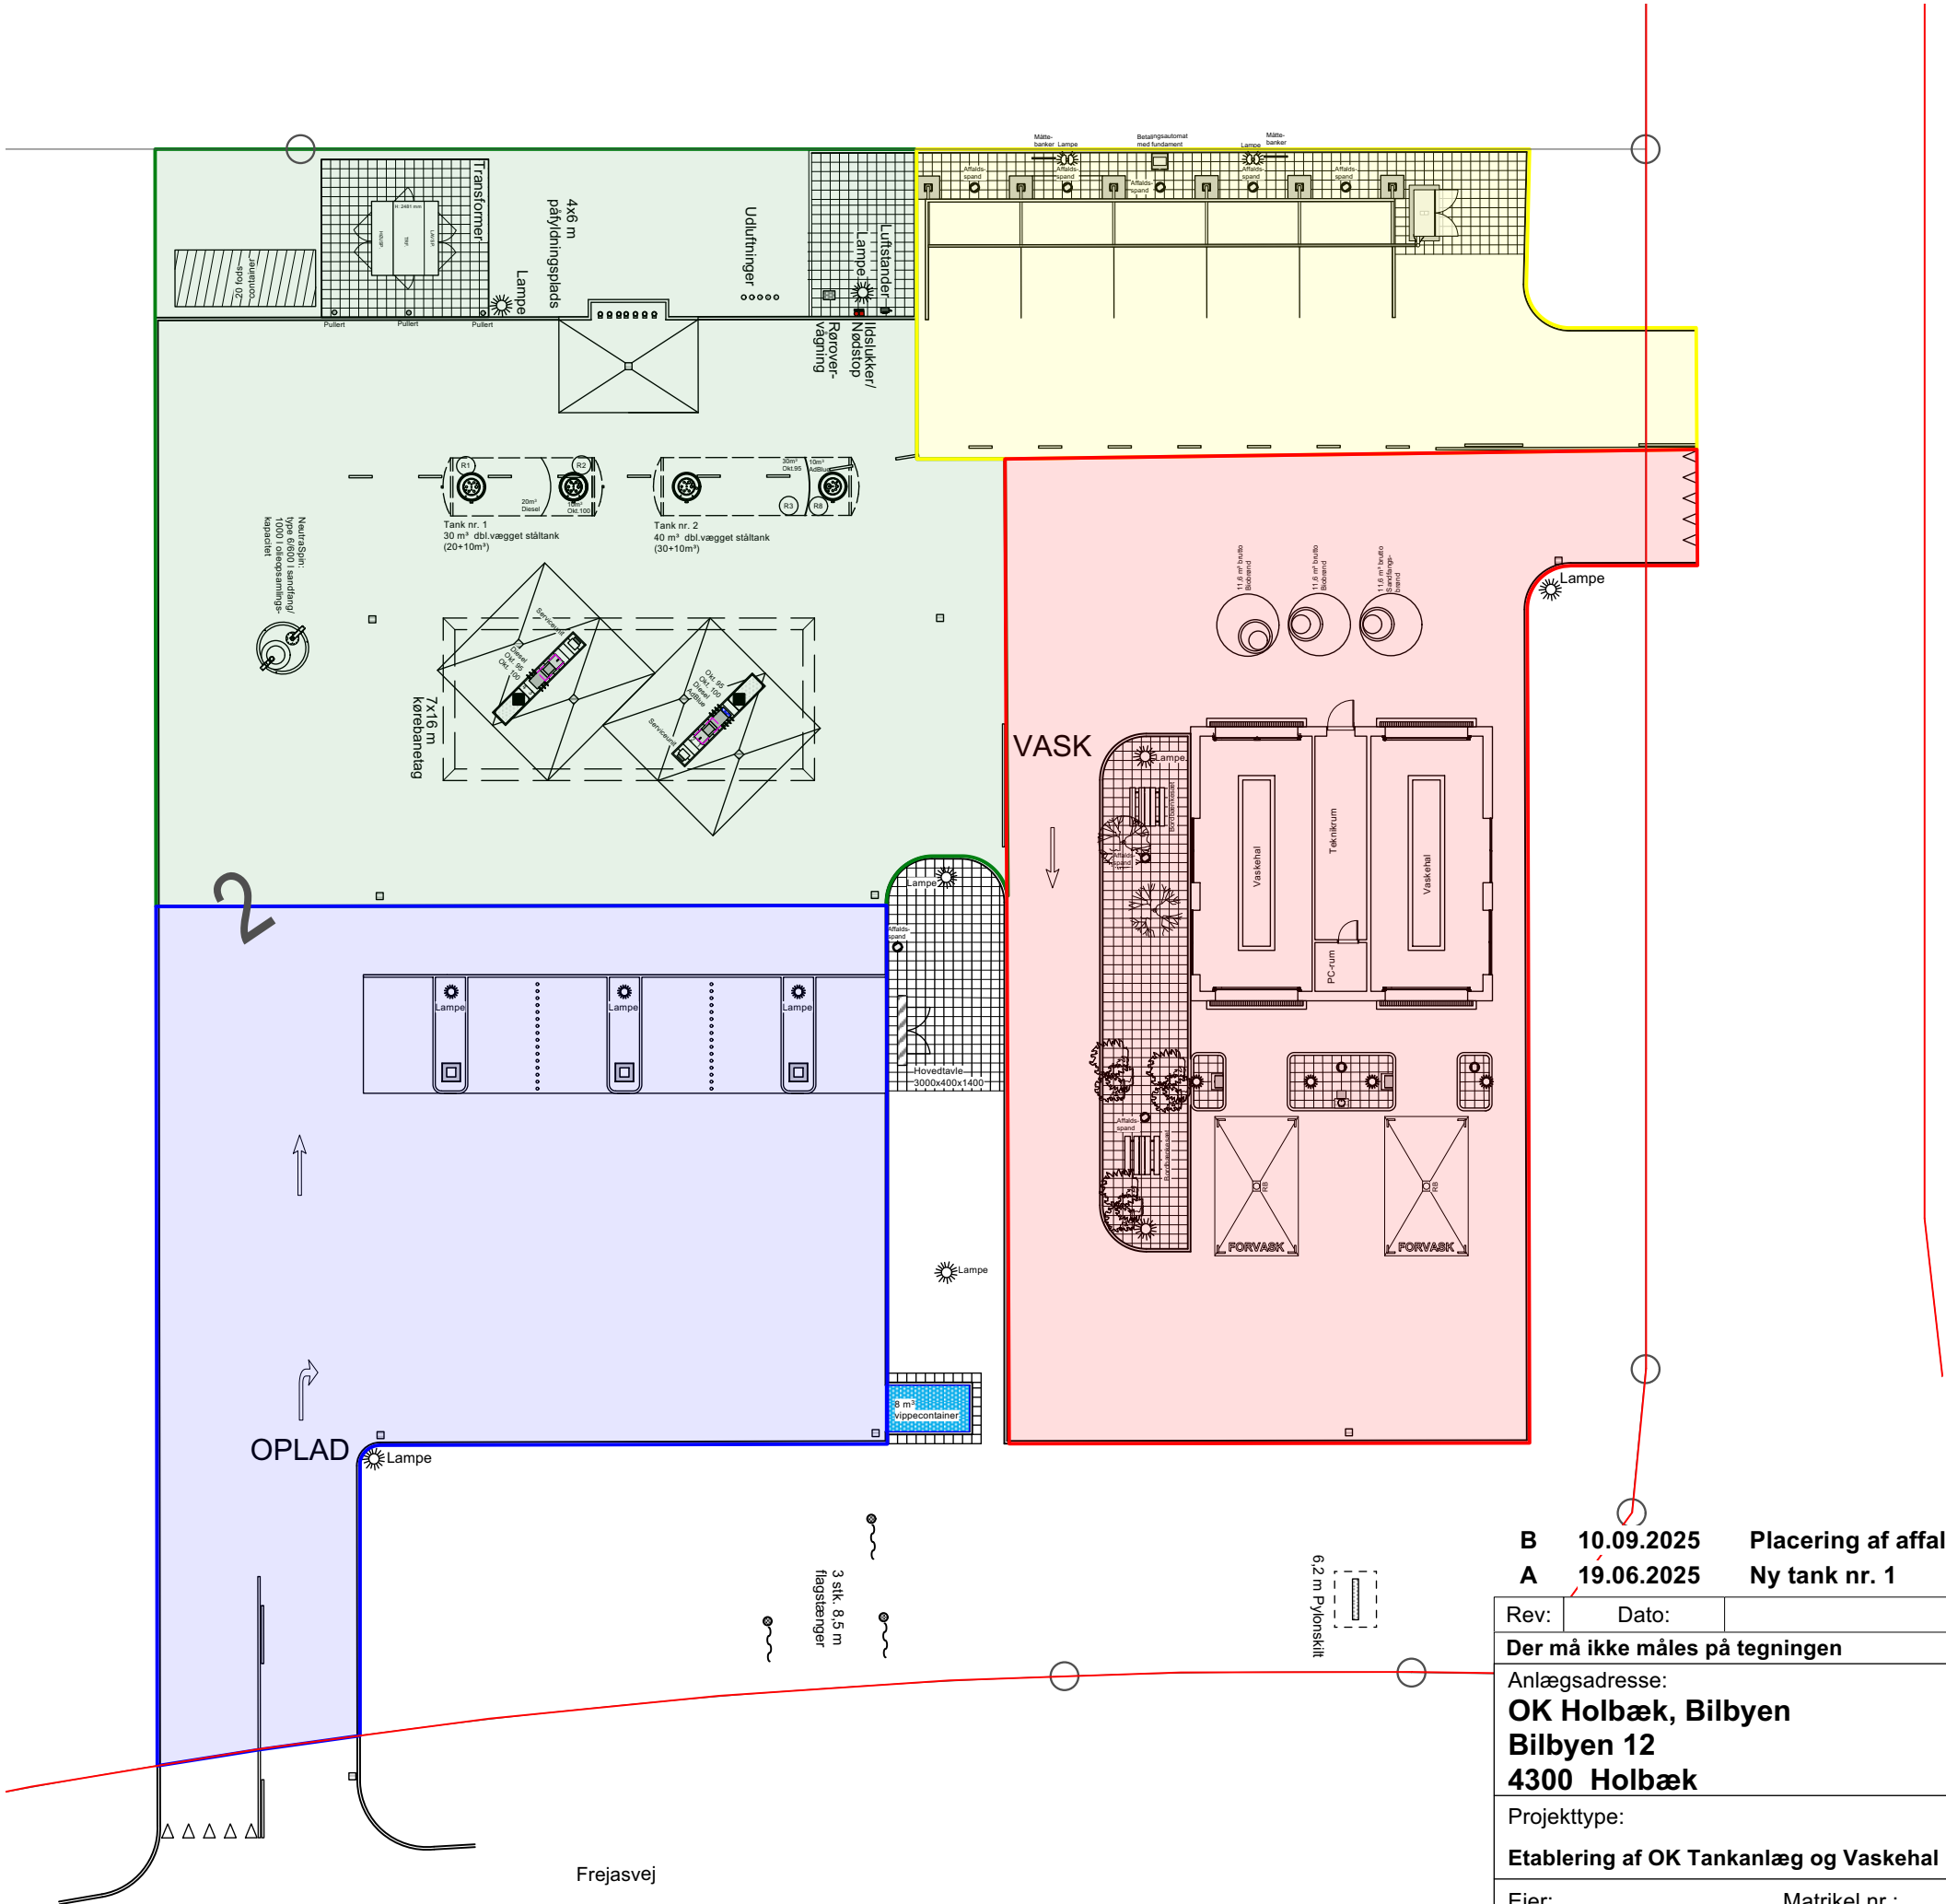

- Vaskehal 993 m²
- Støvsugecenter 387 m²
- Tankanlæg 1134 m²
- E-mobilitet 845 m²

B10.09.2025

A19.06.2025

Placering af affaldscontainer+måttebanker og ny standardhal
Ny tank nr. 1

Rev:

Dato:

Beskrivelse:

Udført af:

Der må ikke måles på tegningen

Anlægsadresse:
OK Holbæk, Bilbyen
Bilbyen 12
4300 Holbæk

Tegningsnavn:
Opdeling af byggesager

Projekttype:
Etablering af OK Tankanlæg og Vaskehal

Udarbejdet af: KEHJ/LTK

Måleforhold: 1:300

Papistr.: A3

Fase:

Ejer:
OK a.m.b.a.

Matrikel nr.:
1asy, Ladegården,
Holbæk Jorder

Dato:
11.06.2025

Konceptnr.
1005


Løbenr.
1.5


Rev.
B

Fil navn: Holbæk, Bilbyen, plan, rev C, 10.09.2025.vwx

OK

OK a.m.b.a
Åhave Parkvej 11
8260 Viby J
OK: 89 32 22 11
Tegnestue: 89 32 22 46
Mail: ok@ok.dk
Web: www.ok.dk

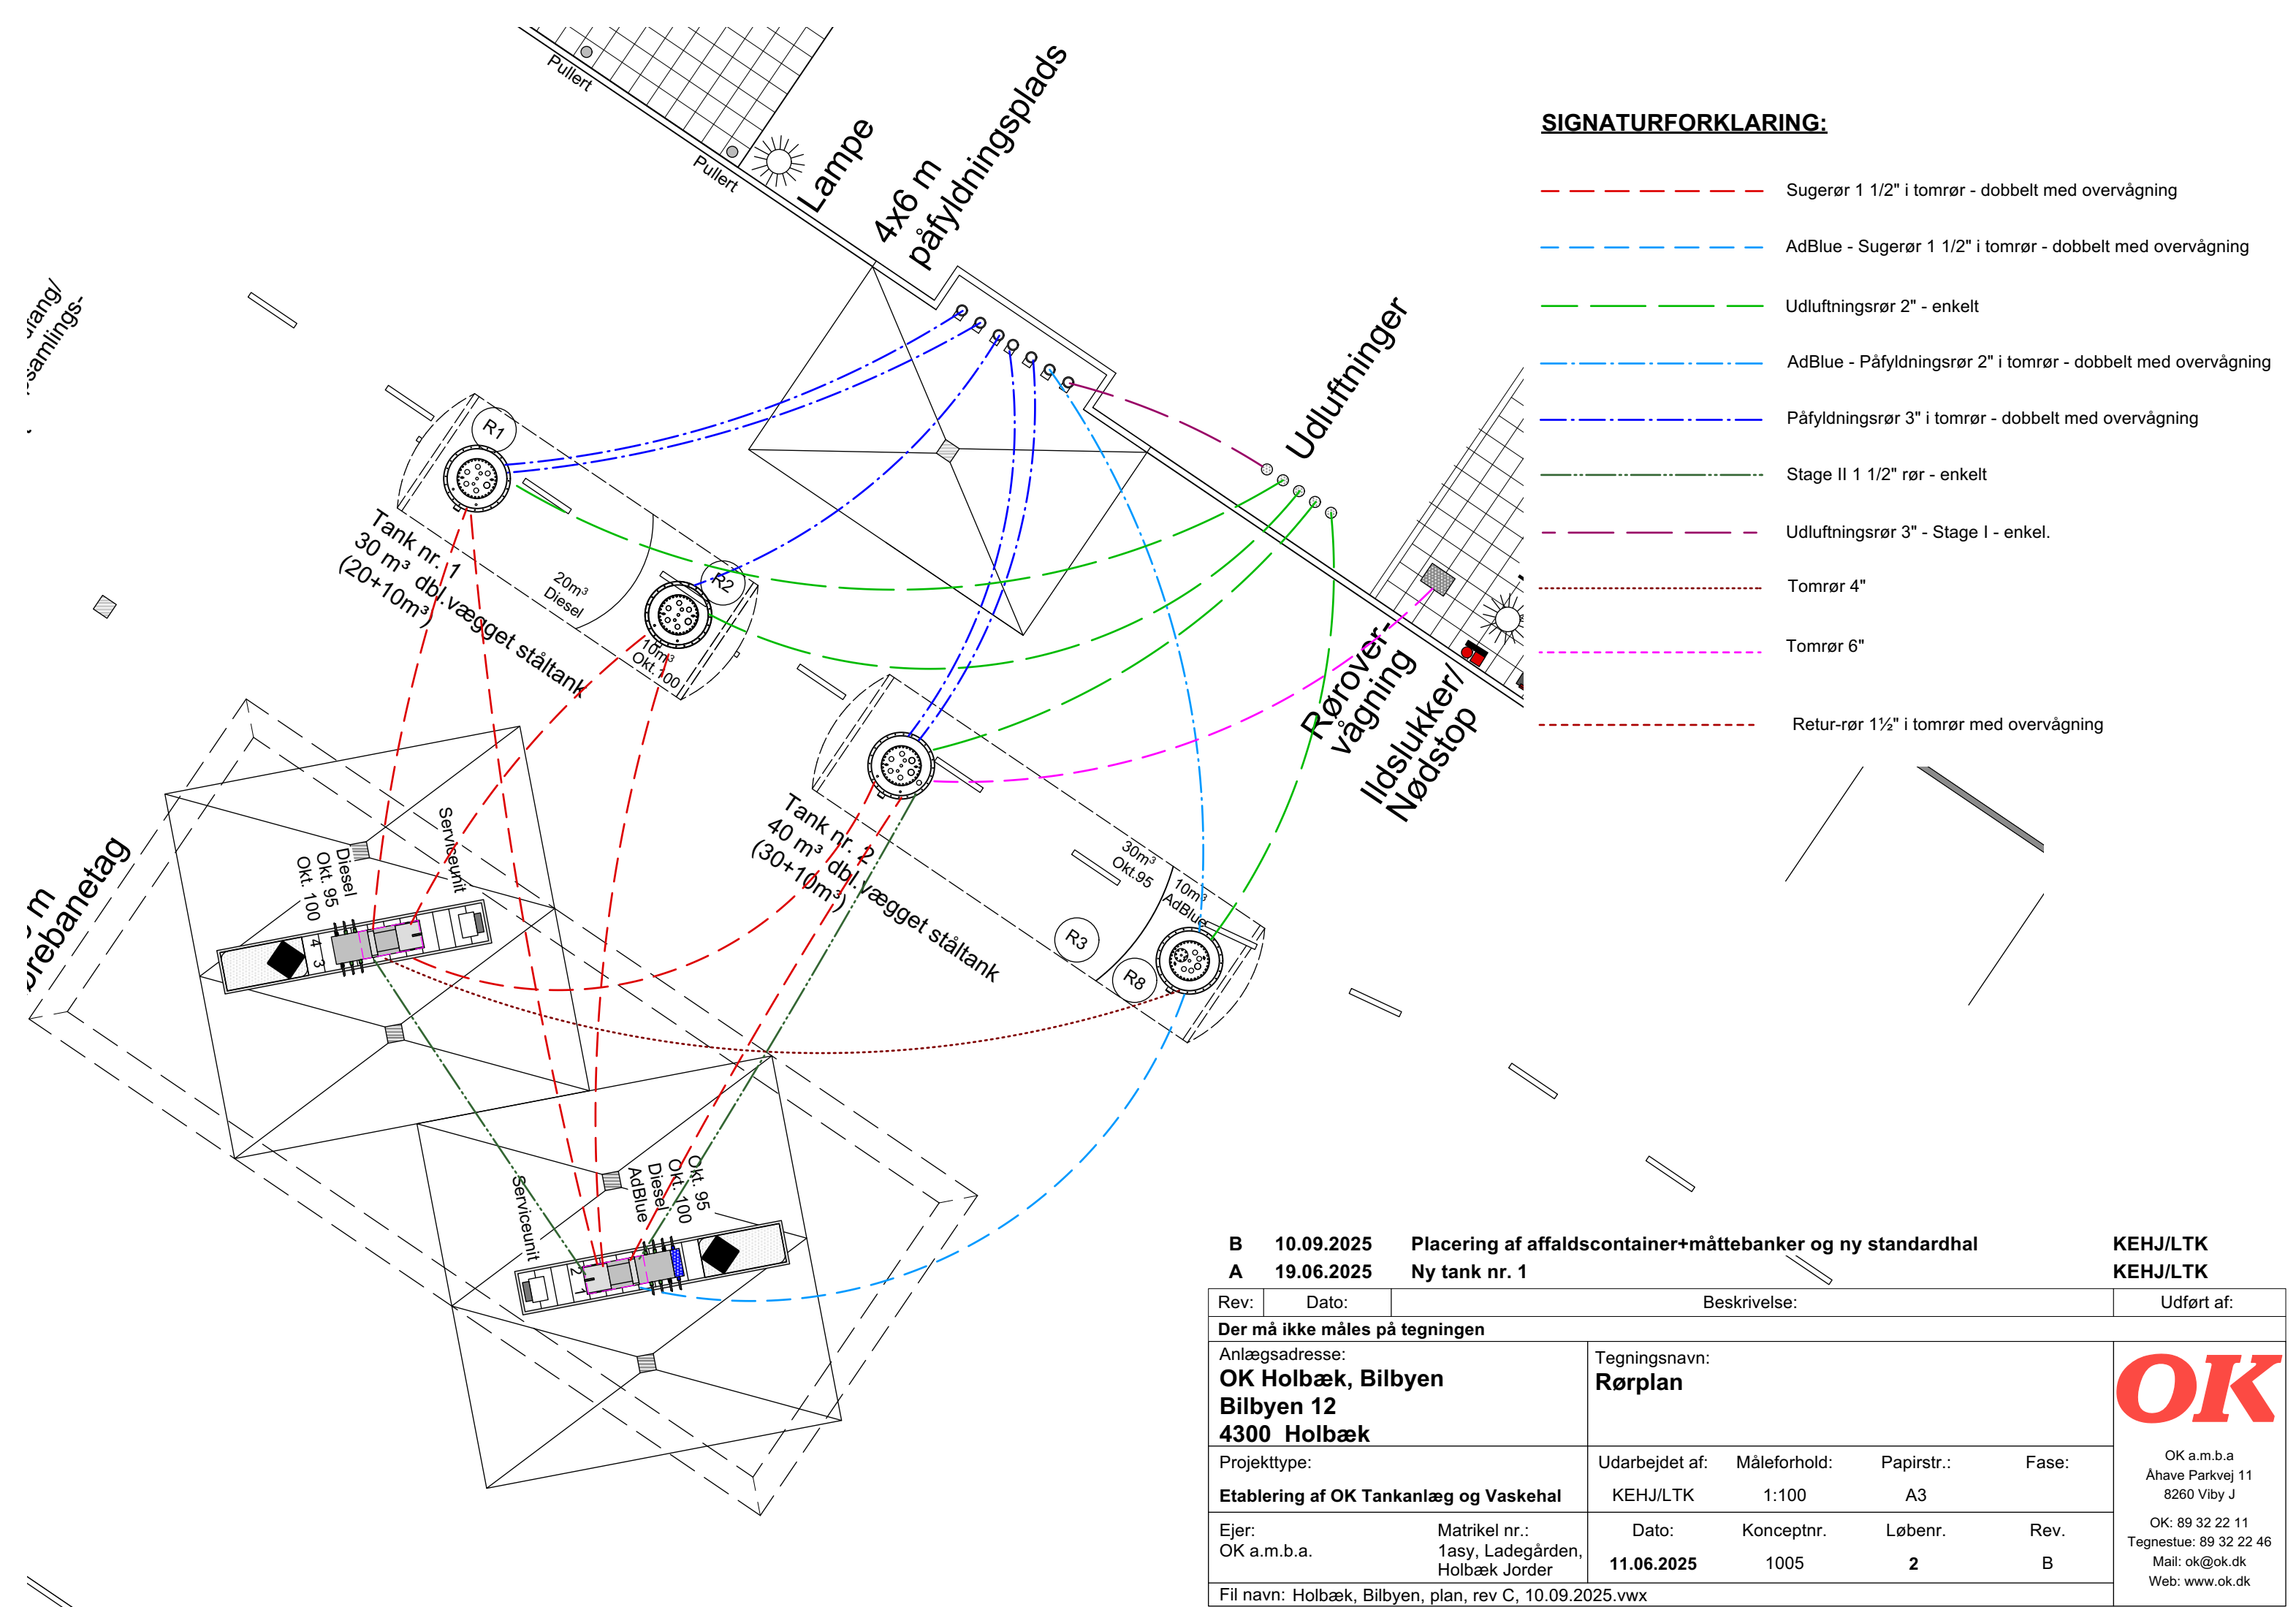

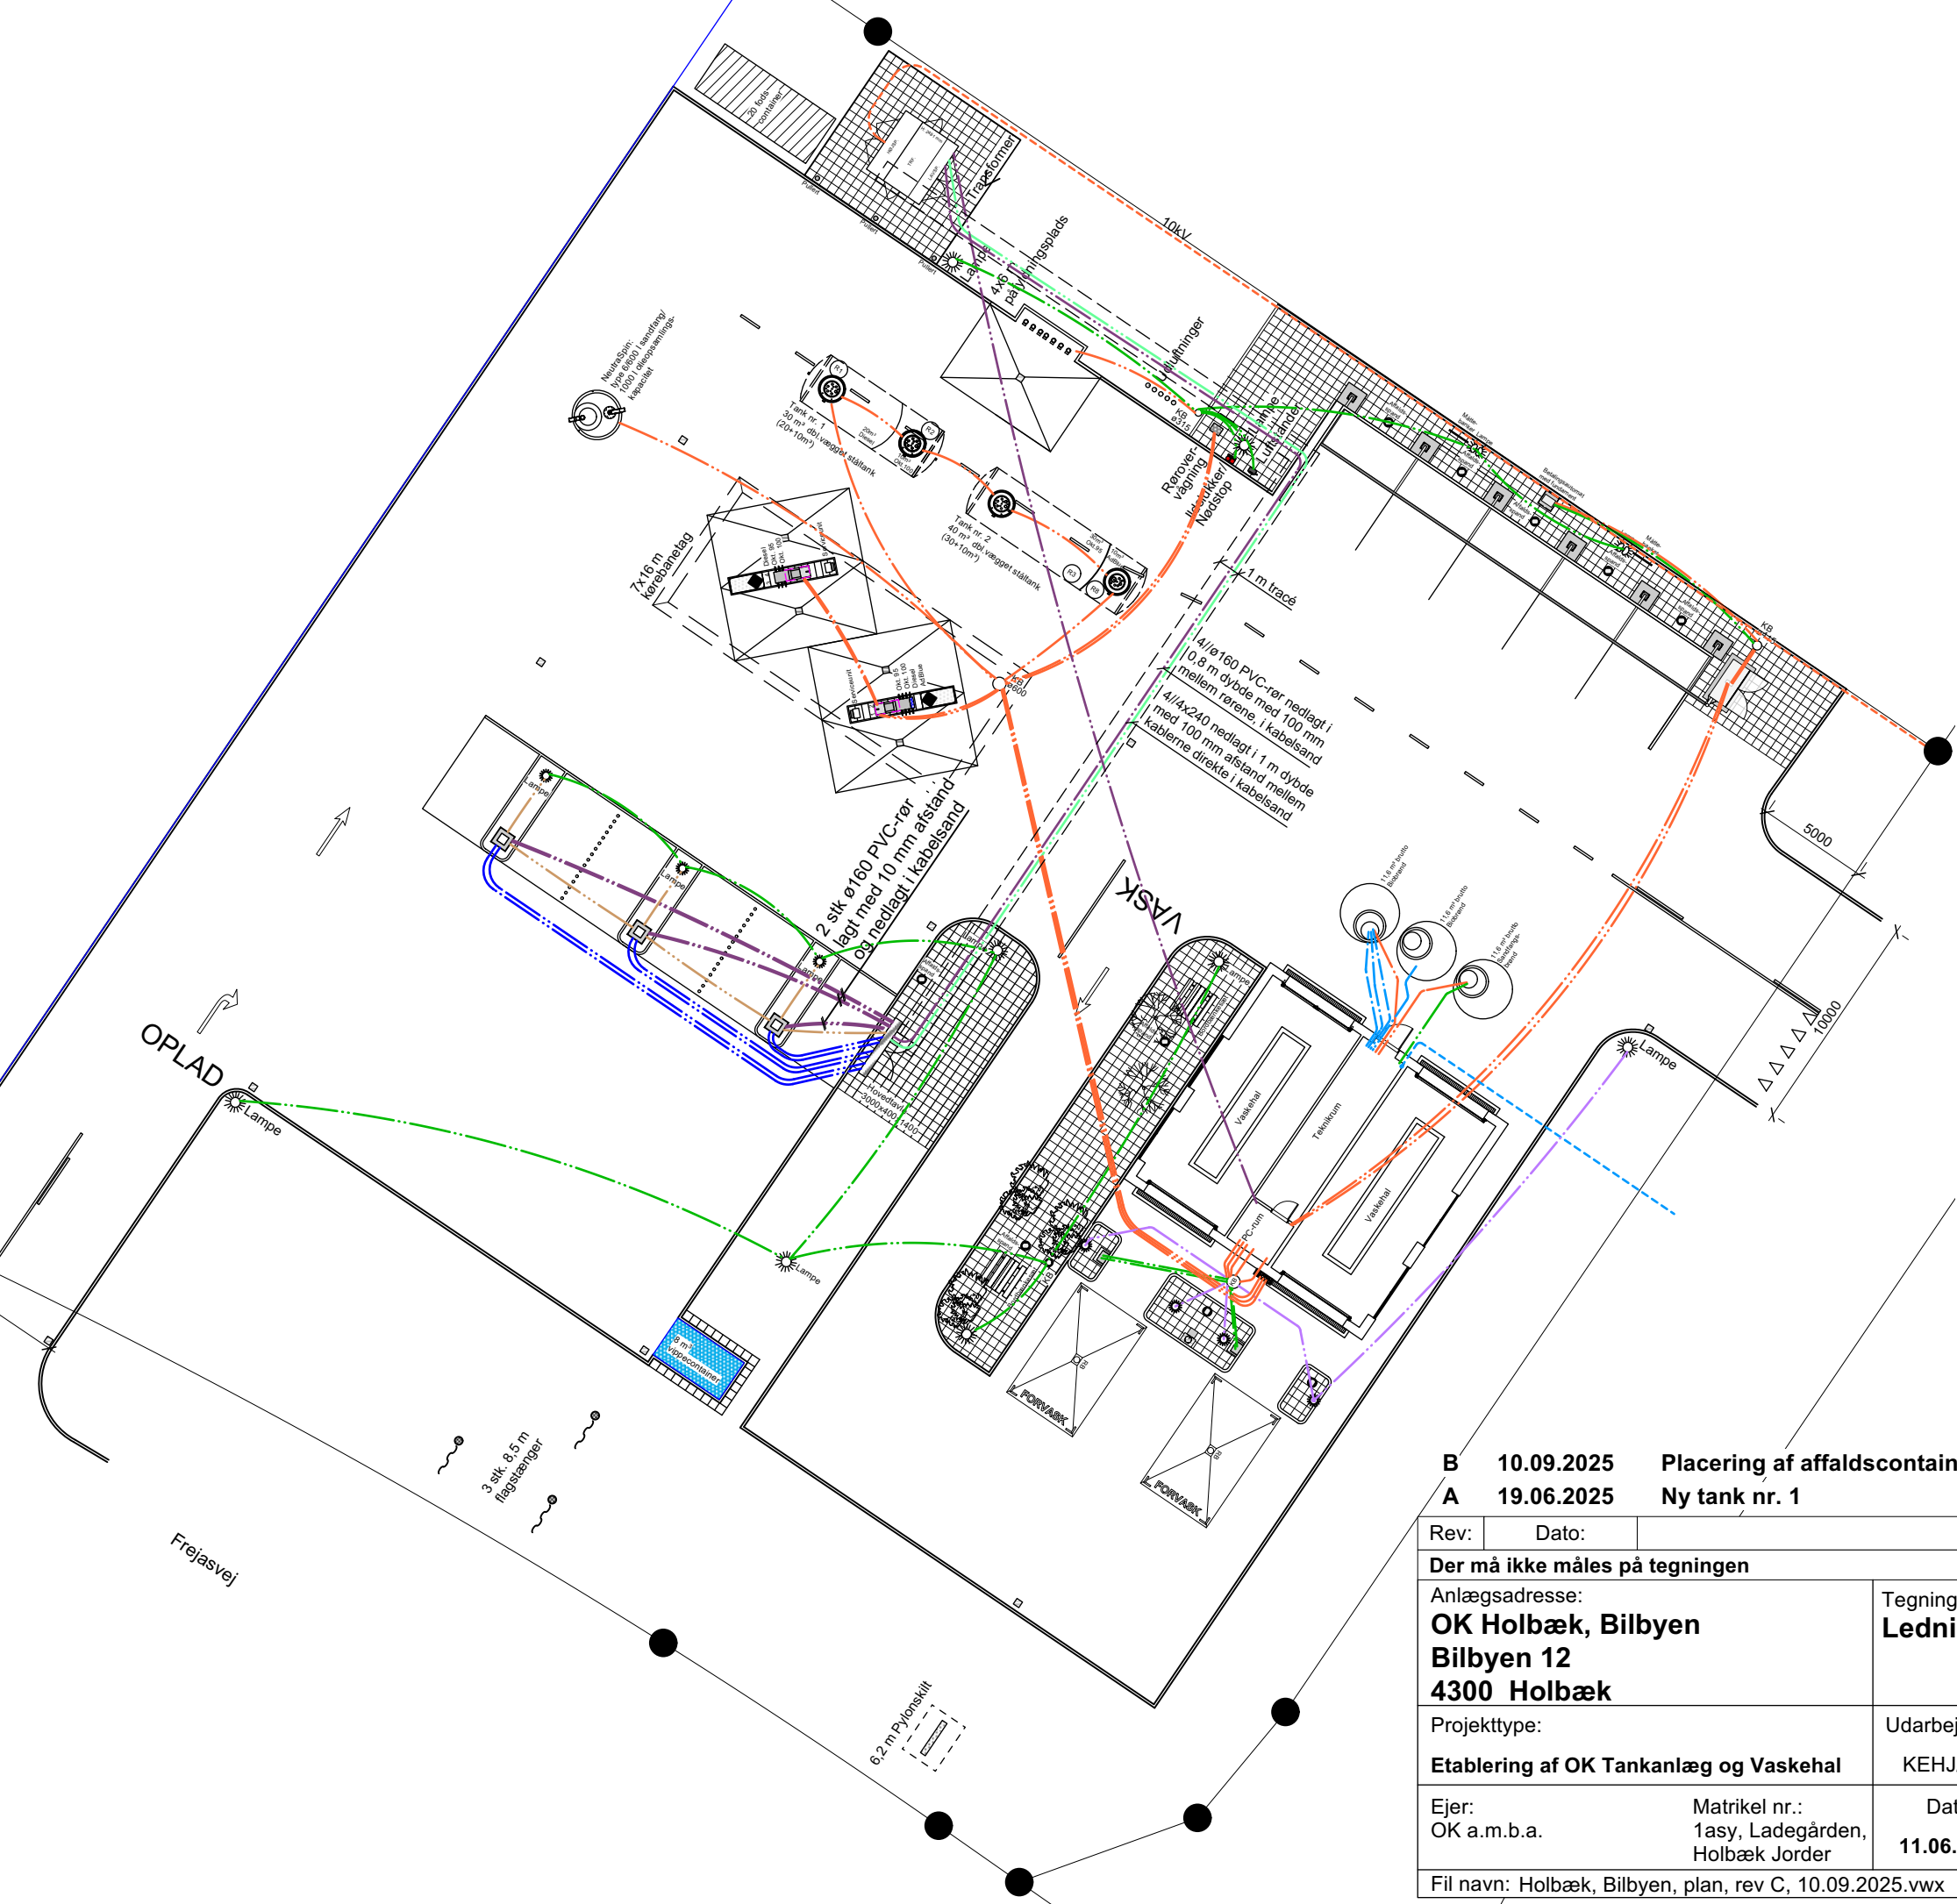

SIGNATURFORKLARING:

- ø40 mm PVC Kabelrør
- ø50 mm PVC Kabelrør
- ø70 mm PVC Kabelrør
- ø110 mm PVC Kabelrør
- ø160 mm PVC Kabelrør
- Blank kobber 25 mm²
- Alu-rør, 4x240
- PEM Trykrør
- Data stikledning
- Vand stikledning
- EI stikledning, 10 kV

B 10.09.2025 Placering af affaldscontainer+måttebanker og ny standardhal
A 19.06.2025 Ny tank nr. 1

KEHJ/LTK
KEHJ/LTK


Rev:	Dato:	Beskrivelse:	Udført af:
Der må ikke måles på tegningen			
Anlægsadresse: OK Holbæk, Bilbyen Bilbyen 12 4300 Holbæk		Tegningsnavn: Ledningsplan, Kabelrørsplan	
Projekttype: Etablering af OK Tankanlæg og Vaskehal		Udarbejdet af: KEHJ/LTK	Måleforhold: 1:300
Ejer: OK a.m.b.a.		Matrikel nr.: 1asy, Ladegården, Holbæk Jorder	Papirstr.: A3
Fil navn: Holbæk, Bilbyen, plan, rev C, 10.09.2025.vwx		Dato: 11.06.2025	Konceptnr. 1005
		Løbenr. 3.1	Fase: Rev. B

OK

OK a.m.b.a
Ahave Parkvej 11
8260 Viby J
OK: 89 32 22 11
Tegnestue: 89 32 22 46
Mail: ok@ok.dk
Web: www.ok.dk

SIGNATURFORKLARING:

- ø110 mm PVC Kloakledning
- ø110 mm PVC Regnvandsledning
- PEM Trykrør
- Vand stikledning
- ø32 mm Trykluftledning
- Drænledning
- Udluftning

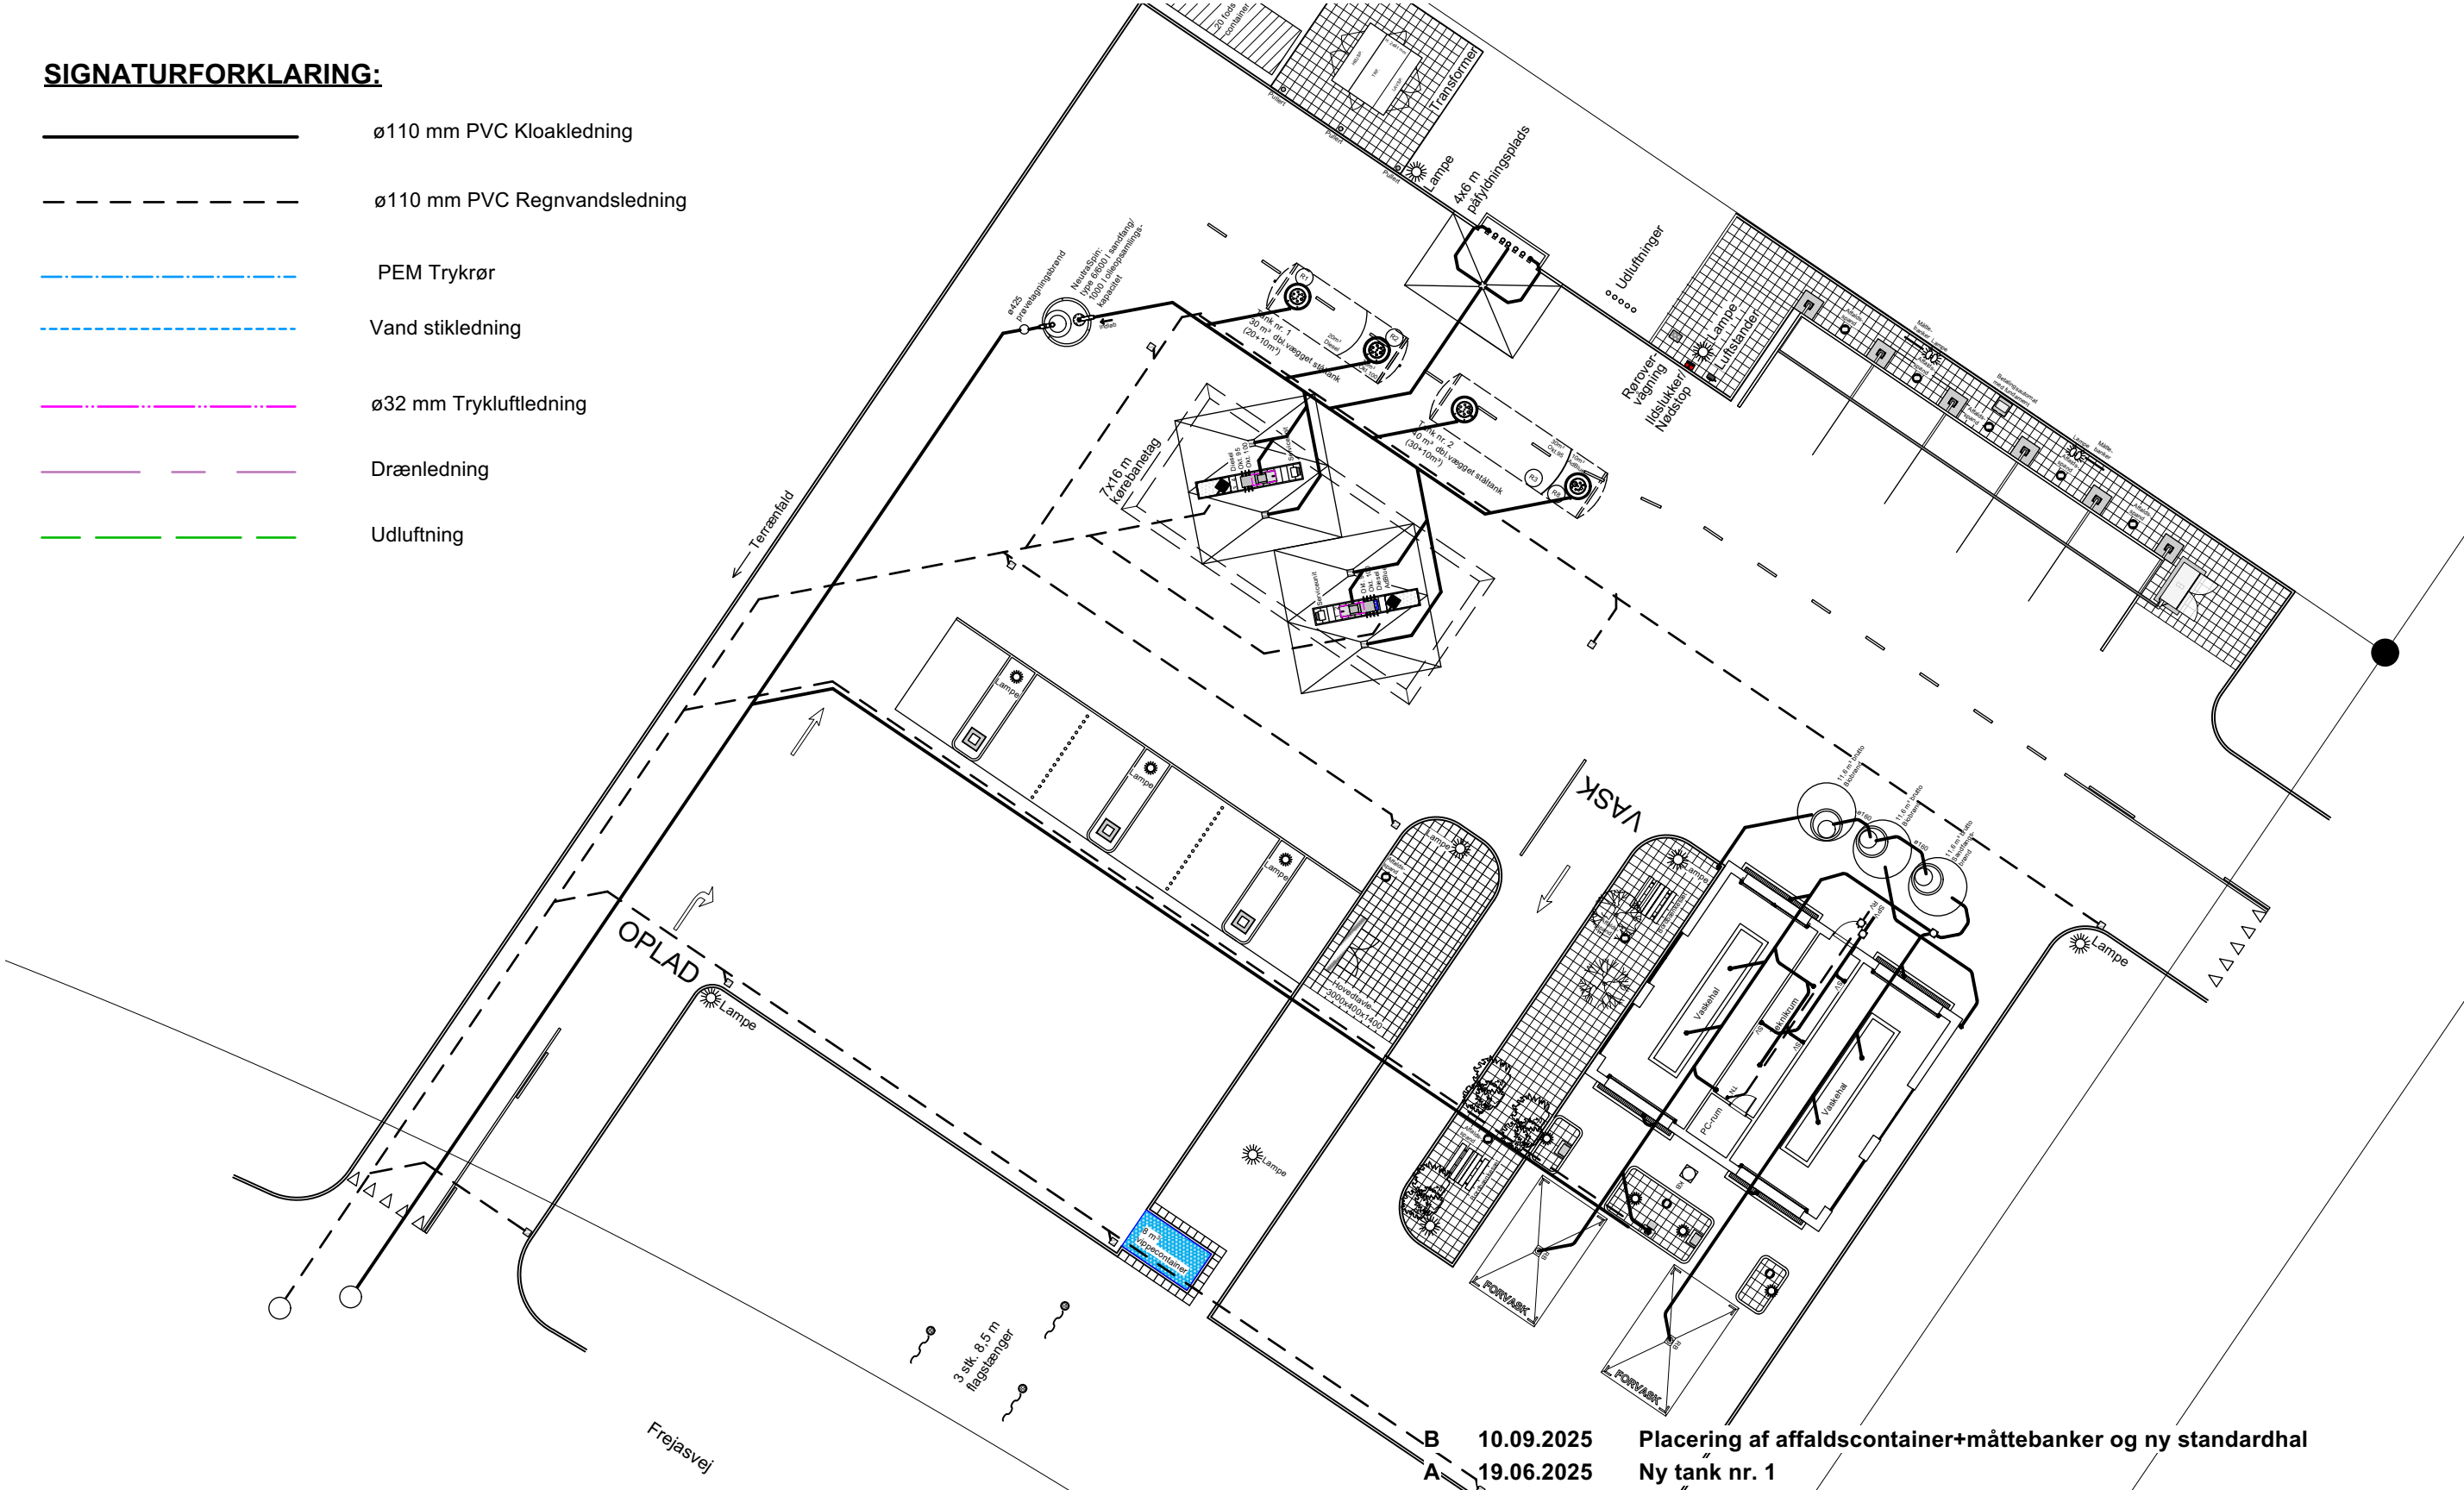

B

A

10.09.2025

19.06.2025

Placering af affaldscontainer+måttebanker og ny standardhal

Ny tank nr. 1

KEHJ/LTK


KEHJ/LTK

Rev:	Dato:	Beskrivelse:				Udført af:
Der må ikke måles på tegningen						
Anlægsadresse: OK Holbæk, Bilbyen Bilbyen 12 4300 Holbæk			Tegningsnavn: Ledningsplan, Kloakplan			
Projekttype: Etablering af OK Tankanlæg og Vaskehal			Udarbejdet af:	Måleforhold:	Papirstr.:	Fase:
			KEHJ/LTK	1:300	A3	
Ejer: OK a.m.b.a.	Matrikel nr.: 1asy, Ladegården, Holbæk Jorder		Dato: 11.06.2025	Konceptnr. 1005	Løbenr. 3.2	Rev. B
Fil navn: Holbæk, Bilbyen, plan, rev C, 10.09.2025.vwx						

OK

OK a.m.b.a
Åhave Parkvej 11
8260 Viby J

OK: 89 32 22 11
Tegnestue: 89 32 22 46
Mail: ok@ok.dk
Web: www.ok.dk

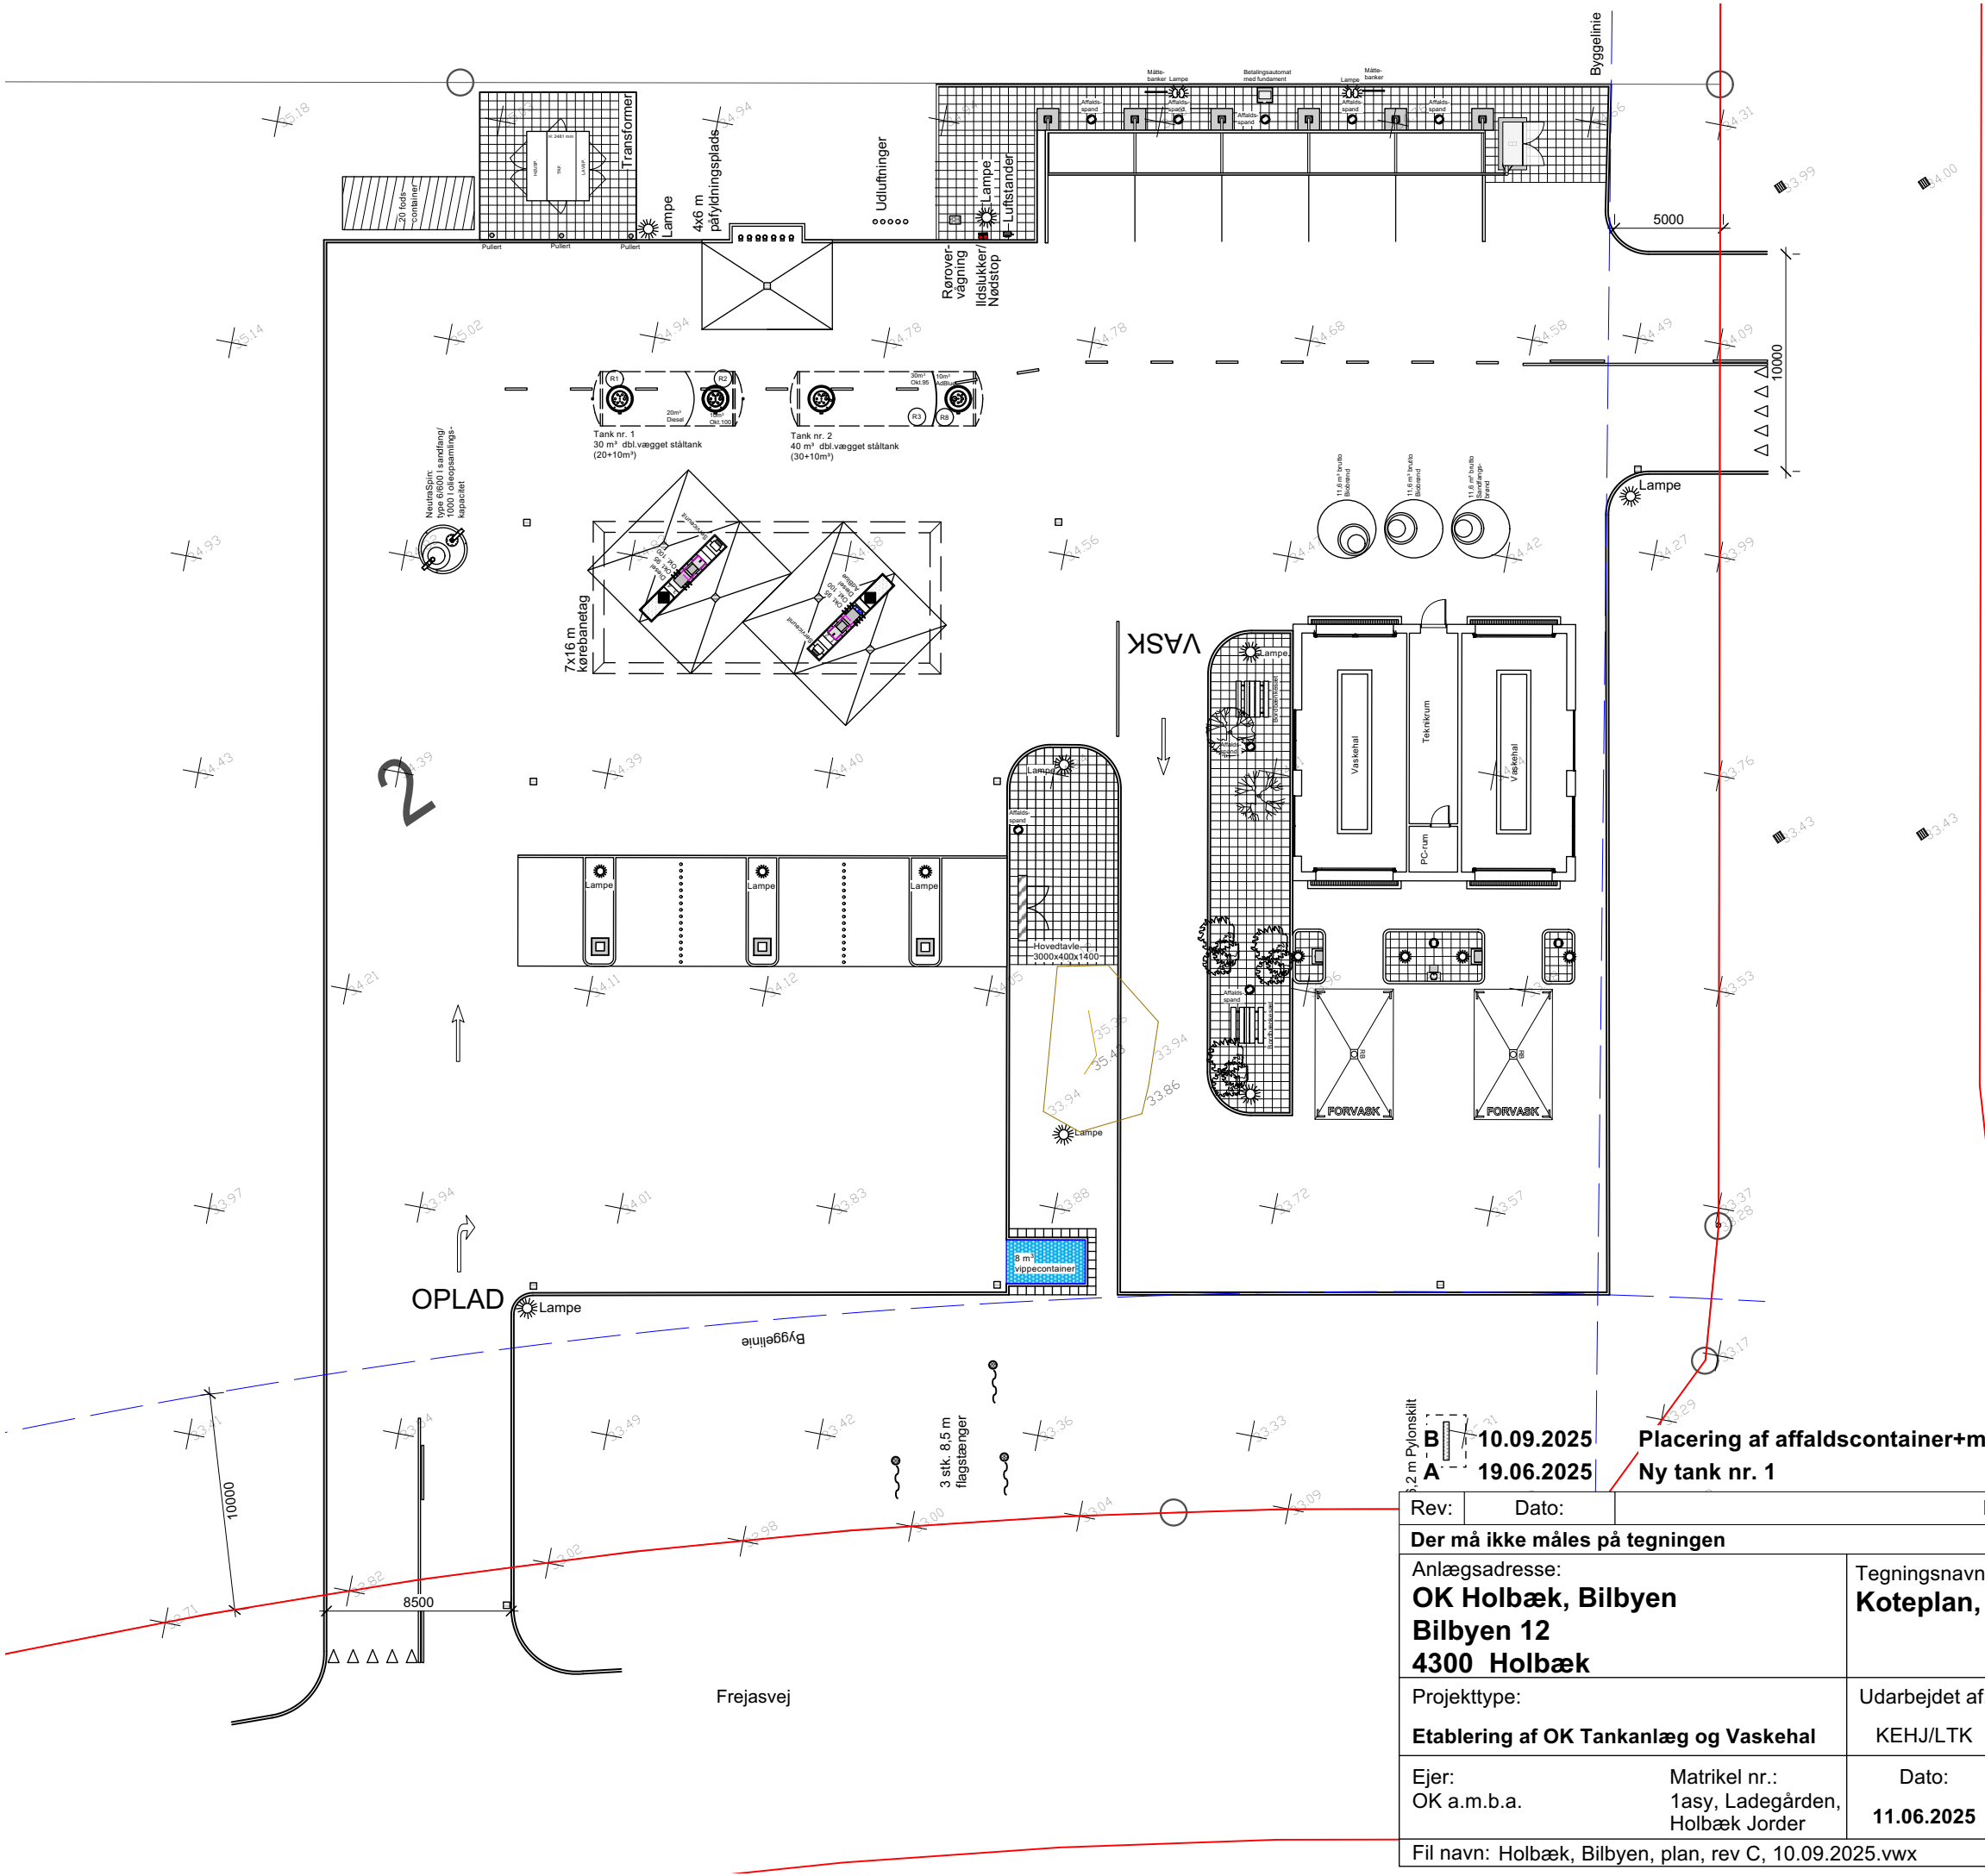

B 10.09.2025
A 19.06.2025

Placering af affaldscontainer+måttebanker og ny standardhal
Ny tank nr. 1

KEHJ/LTK
KEHJ/LTK

Rev:	Dato:	Beskrivelse:	Udført af:
Der må ikke måles på tegningen			
Anlægsadresse: OK Holbæk, Bilbyen Bilbyen 12 4300 Holbæk		Tegningsnavn: Koteplan, Eksist.	
Projekttype: Etablering af OK Tankanlæg og Vaskehal		Udarbejdet af: KEHJ/LTK	Måleforhold: 1:300
Ejer: OK a.m.b.a.		Matrikel nr.: 1asy, Ladegården, Holbæk Jorder	Papirstr.: A3
Fil navn: Holbæk, Bilbyen, plan, rev C, 10.09.2025.vwx		Dato: 11.06.2025	Konceptnr. 1005
		Løbenr. 7	Fase: Rev. B

OK a.m.b.a
Åhave Parkvej 11
8260 Viby J

OK: 89 32 22 11
Tegnestue: 89 32 22 46
Mail: ok@ok.dk
Web: www.ok.dk